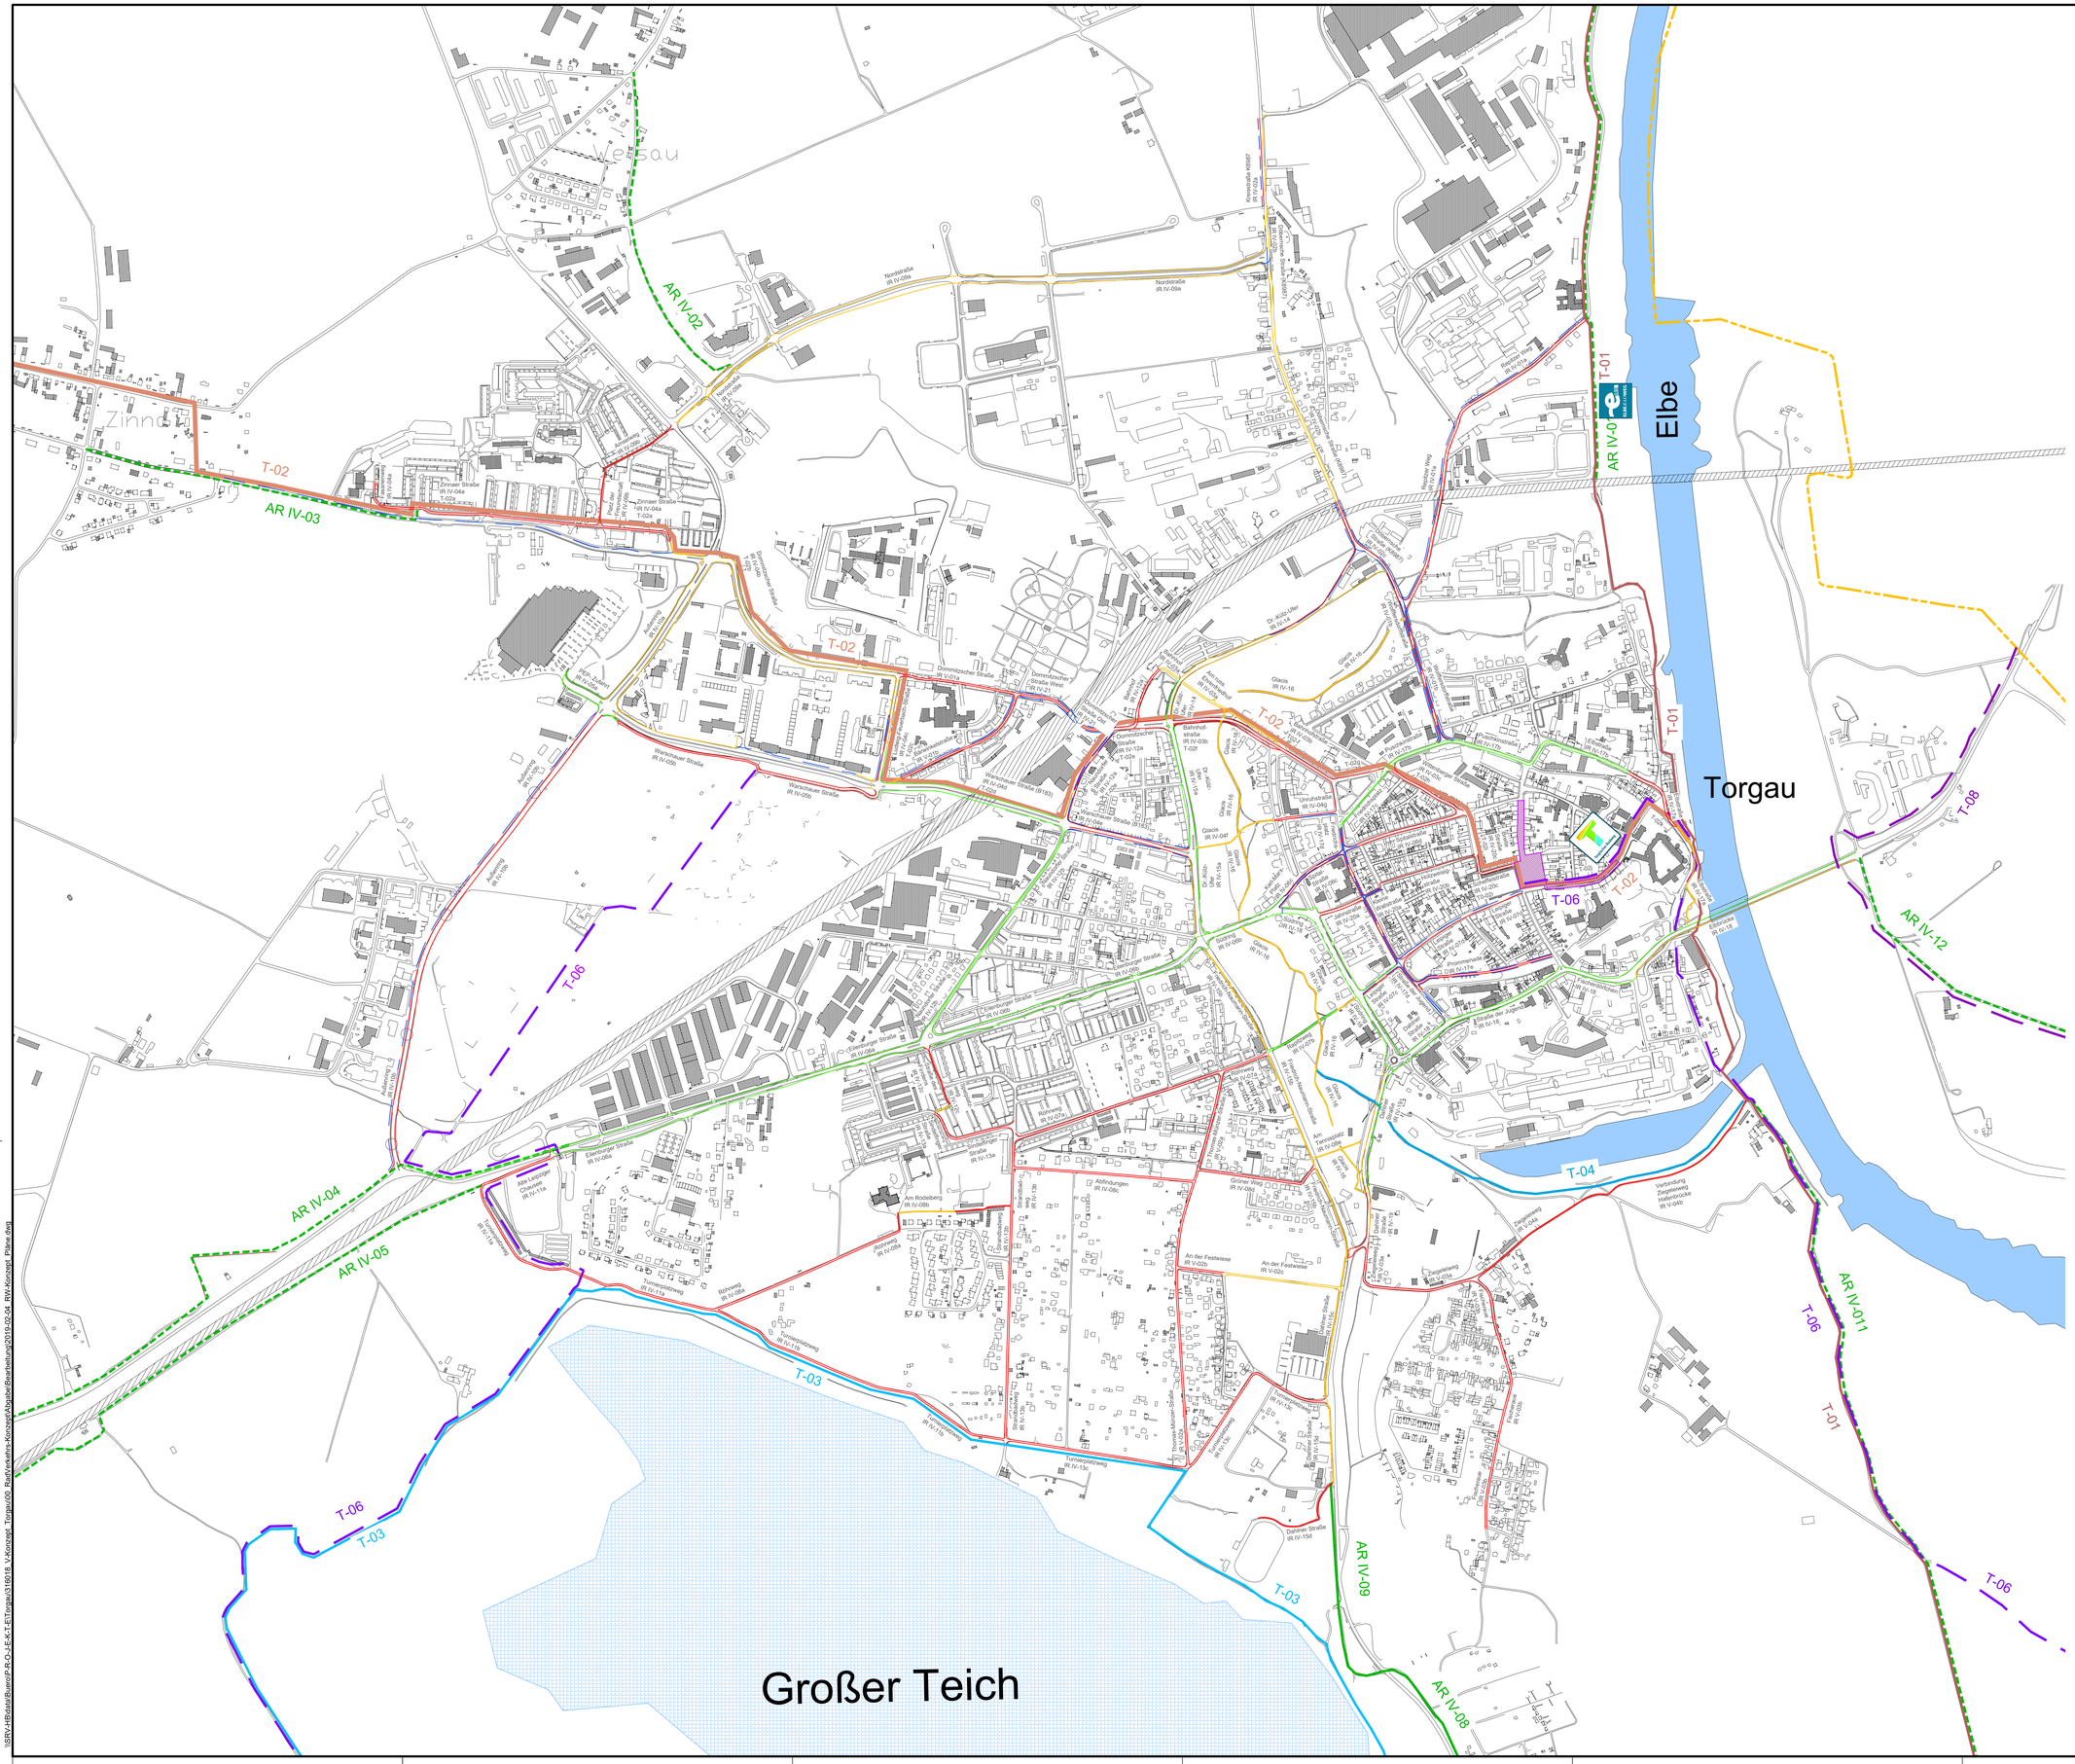

Kategorie AR IV - nahräumige Radverkehrsverbindungen

Bezeichnung	Abschnitt			Länge
AR IV - 01	Repitz	-	Torgau	2,3 km
AR IV - 02	Welsau	-	Torgau	0,8 km
AR IV - 03	Zinna	-	Torgau	0,8 km
AR IV - 04	Schwarzer Bär	-	Torgau	1,8 km
AR IV - 05	Melpitz	-	Torgau	4,1 km
AR IV - 06	Staupitz	-	Torgau	5,8 km
AR IV - 07	Beckwitz	-	Torgau	3,8 km
AR IV - 08	Bennewitz	-	Torgau	4,6 km
AR IV - 09	Mehderitzsch	-	Torgau	6,0 km
AR IV - 10	Weßnig	-	Kranichau	2,2 km
AR IV - 11	Loßwig	-	Torgau	2,5 km
AR IV - 12	Graditz-Werdau	-	Torgau	3,9 km
			gesamt:	**38,6 km**

Touristische Wege & Sonstige

Bezeichnung	Abschnitt	Länge
T-01	Internationaler Elbradwanderweg	15,5 km
T-02	Torgischer Radweg	6,7 km
T-03	Rundweg Großer Teich	7,8 km
T-04	Radweg am Hafen	1,2 km
T-05	Radweg -Melpitz - Pflückuff	3,8 km
T-06	Großer Rundweg Torgau	22,0 km
T-07	Dahlener Heide Radroute	3,4 km
T-08	Elbradwanderweg - rechts der Elbe	7,2 km
		gesamt: 67,6 km

LEGENDE:

- Mitbenutzung der Straße, kein Radweg gekennzeichnet
- Mitbenuzung des Gehweges ohne und mit Beschilderung
- Rad- und Fußweg getrennt, Radfahrstreifen auf der Fahrbahn
- Planung Radwege:
  - Rad- bzw. Rad- und Fußweg
  - Radfahrstreifen auf der Fahrbahn
- Fußgängerzone
- Gebietsgrenze Große Kreisstadt Torgau

Bauherr:
Große Kreisstadt Torgau
Markt 1, 04860 Torgau

Projekt:
Radverkehrs-Konzept der Stadt Torgau 2019

Plan:
Lageplan
Radwegnetz Stadtgebiet
- Bestand und Planung -

Radwegkonzept
Proj.Nr.: 316 018
Datum: Herzberg, den 25.01.2019

Vermessen:
Entworfen: Haß
Geprüft:
Bestand gezeichnet:
Planung gezeichnet:
Bauleitung:
Plan-Nr.: 316 018_04_01_VP
Maßstab: 1 : 5000
Beilage-Nr.: 4

Index	Datum	Art der Änderung	Name
a	22.03.2019	Einarbeitung Rücklauf Stadt Torgau	Heidelberger
b			
c			

WASSER | VERKEHR | RAUM | VERMESSUNG | GIS | UMWELT | TECHNIK | BETREUUNG | PLANUNG

Steinbacher-Consult GmbH
Schliebener Straße 48b
04916 Herzberg
Tel.: 03535/40115-0
Fax.: 03535/40115-13

Steinbacher Consult ... invent the future
www.steinbacher-consult.com | info@steinbacher-consult.com

NL Erfurt: Straße des Friedens 15a, 99084 Erfurt, Tel.: 0361/5421-0
NL Mittweida: Markt 20-22, 09648 Mittweida, Tel.: 03727/99990-0
NL Lützen: Gustav-Adolf-Str. 14, 06686 Lützen, Tel.: 034443/61-0
NL Jena: Westbahnhofstraße 34, 07745 Jena, Tel.: 03641/63300-0

URHEBERRECHTLICH GESCHÜTZT VERVIELFÄLTIGUNG UND WEITERGABE AN DRITTE UNZULÄSSIG UND STRAFBAR

1189 x 841 mm, 1,00 m

\\SRV-HB\data\Buero\R-O_-E-K-T-E\Torgau\316018_V-Konzept_Torgau\00_Radfrvekehrs-Konzept\Abgabe\Bearbeitung\2019-02-04_RVV-Konzept_Plane.dwg