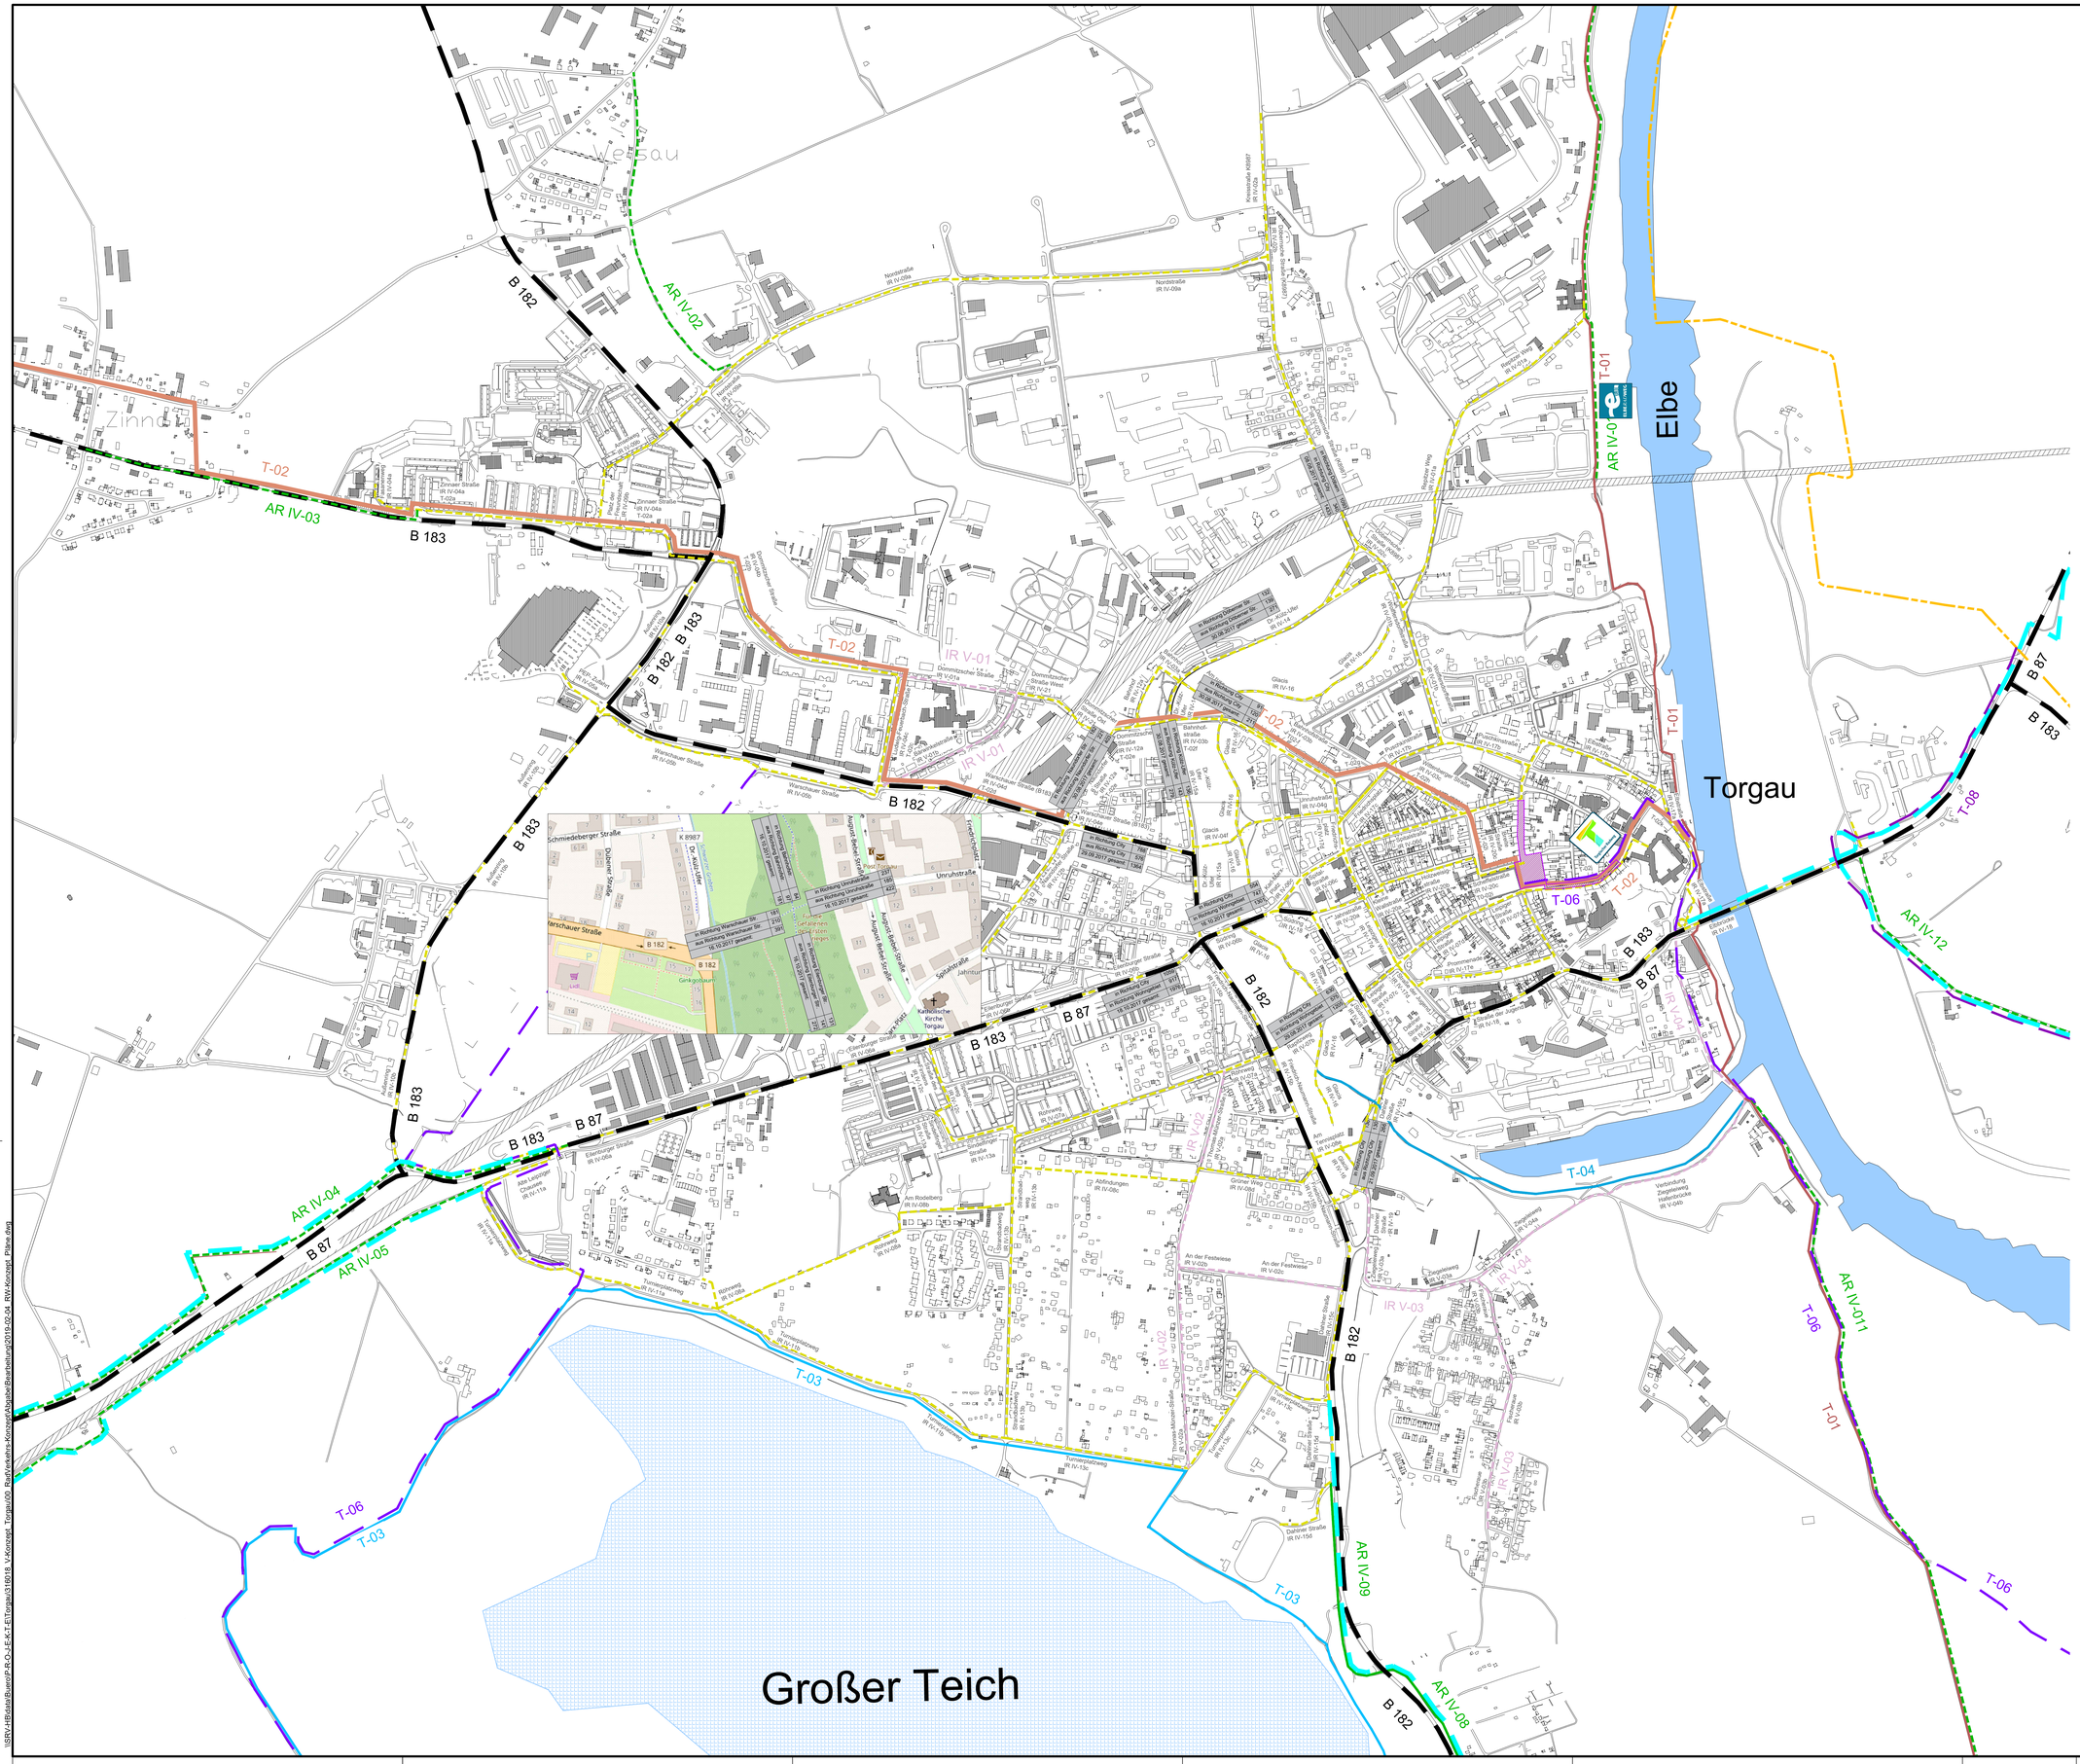

Kategorie AR IV - nahräumige Radverkehrsverbindungen

Bezeichung	Abschnitt			Länge
AR IV - 01	Repitz	-	Torgau	2,3 km
AR IV - 02	Welsau	-	Torgau	0,8 km
AR IV - 03	Zinna	-	Torgau	0,8 km
AR IV - 04	Schwarzer Bär	-	Torgau	1,8 km
AR IV - 05	Melpitz	-	Torgau	4,1 km
AR IV - 06	Staupitz	-	Torgau	5,8 km
AR IV - 07	Beckwitz	-	Torgau	3,8 km
AR IV - 08	Bennewitz	-	Torgau	4,6 km
AR IV - 09	Mehderitzsch	-	Torgau	6,0 km
AR IV - 10	Weßnig	-	Kranichau	2,2 km
AR IV - 11	Loßwig	-	Torgau	2,5 km
AR IV - 12	Graditz-Werdau	-	Torgau	3,9 km
			gesamt:	**38,6 km**

Kategorie IR IV - innergemeindliche Radverkehrsverbindungen

Bezeichung	Abschnitt			Länge
IR IV - 01	BSZ	-	Puschkinstraße	0,9 km
IR IV - 02	GG Solarstraße	-	Wolffersdorfer Str.	1,6 km
IR IV - 03	Bahnhof	-	City	1,3 km
IR IV - 04	WG Nordwest	-	Friedrichplatz	2,9 km
IR IV - 05	PEP- Einkaufzentrum	-	Feuerbachstraße	0,9 km
IR IV - 06	GG Eilenburger Str.	-	City	2,6 km
IR IV - 07	WG Sindelfinger Str	-	Schloß Hartenfels	1,7 km
IR IV - 08	Großer Teich	-	Dahlener Str.	2,0 km
IR IV - 09	Döbernsche Str.	-	Zinnaer Str.	1,9 km
IR IV - 10	Zinnaer Str.	-	Eilenburger Str.	2,0 km
IR IV - 11	Eilenburger Str.	-	Strandbadweg	1,6 km
IR IV - 12	Bahnhof	-	WG Sindelfinger Str.	1,3 km
IR IV - 13	WG Sindelfinger Str	-	Dahlener Str.	1,9 km
IR IV - 14	Döbernsche Straße	-	Bahnhof	0,7 km
IR IV - 15	Bahnhof	-	Hartenfels-Stadion	2,1 km
IR IV - 16	Wolffersdorffstraße	-	Dahlener Str.	1,9 km
IR IV - 17	Schloß Hartenfels	-	Fischerstr.	2,3 km
IR IV - 18	K.-Marx-Platz	-	Brückenkopf	1,8 km
IR IV - 19	Südring	-	Friedrich-Naumann-Str.	0,4 km
IR IV - 20	Südring	-	Markt	0,6 km
IR IV - 21	Dommitzscher Str. West	-	Dommitzscher Str. Ost	0,3 km
			gesamt:	**32,7 km**

Kategorie IR V - innergemeindliche Radverkehrsanbindungen

Bezeichung	Abschnitt			Länge
IR V - 01	Dommitzscher Str.	-	Warschauer Str.	0,7 km
IR V - 02	Th.-Müntzer-Str.	-	Fr.-Naumann-Str.	1,4 km
IR V - 03	Dahlener Str.	-	Fischeraue	1,1 km
IR V - 04	Fischeraue	-	Fischerdörfchen	1,2 km
			gesamt:	**4,4 km**

Touristische Wege & Sonstige

Bezeichung	Abschnitt	Länge
T-01	Internationaler Elbradwanderweg	15,5 km
T-02	Torgischer Radweg	6,7 km
T-03	Rundweg Großer Teich	7,8 km
T-04	Radweg am Hafen	1,2 km
T-05	Radweg -Melpitz - Pflückuff	3,8 km
T-06	Großer Rundweg Torgau	22,0 km
T-07	Dahlener Heide Radroute	3,4 km
T-08	Elbradwanderweg - rechts der Elbe	7,2 km
	gesamt:	**67,6 km**

LEGENDE:

- Fußgängerzone
- Gebietsgrenze Große Kreisstadt Torgau
- Bundesstraße/Staatsstraße
- ausgebauter Radweg für nahräumige Radverkehrsverbindungen

Bauherr:
Große Kreisstadt Torgau
Markt 1, 04860 Torgau

Projekt:
Radverkehrs-Konzept der Stadt Torgau 2019

Plan:
Lageplan
Verkehrszählung Stand 2017

Radwegkonzept
Proj.Nr.: 316 018
Datum: Herzberg, den 22.03.2019

Vermessen:
Bestand gezeichnet:
Entworfen: Haß
Planung gezeichnet:
Geprüft:
Bauleitung:
Plan-Nr.: 316 018_01_01_SP
Maßstab: 1 : 5000
Beilage-Nr.: 5

Index	Datum	Art der Änderung	Name
a			
b			
c			

WASSER | VERKEHR | RAUM | VERMESSUNG | GIS | UMWELT | TECHNIK | BETREUUNG | PLANUNG

Steinbacher-Consult GmbH
Schliebener Straße 48b
04916 Herzberg
Tel.: 03535/40015-0
Fax.: 03535/40015-13
Steinbacher Consult ... invent the future
www.steinbacher-consult.com | info@steinbacher-consult.com
NL Erfurt: Straße des Friedens 15a, 99084 Erfurt, Tel.: 0361/3421-0
NL Mittweida: Markt 20-23, 09648 Mittweida, Tel.: 03727/9989502-0
NL Lützen: Gustav-Adolf-Str. 1a, 06686 Lützen, Tel.: 034443/61-0-2
NL Jena: Westbahnhofstraße 3d, 07745 Jena, Tel.: 03641/63300-0

URHEBERRECHTLICH GESCHÜTZT VERVIELFÄLTIGUNG UND WEITERGABE AN DRITTE UNZULÄSSIG UND STRAFBAR

1189 x 841 mm, 1,00 m2

\\SRV-HB\data\Buero\R-O_L-Z_T-E\Torgau\316018_V-Konzept_Torgau\00_Radfrverkehrs-Konzept\Abgabe\Bearbeitung\2019-02-04_RVV-Konzept_Plane.dwg